



FINISHED WALL

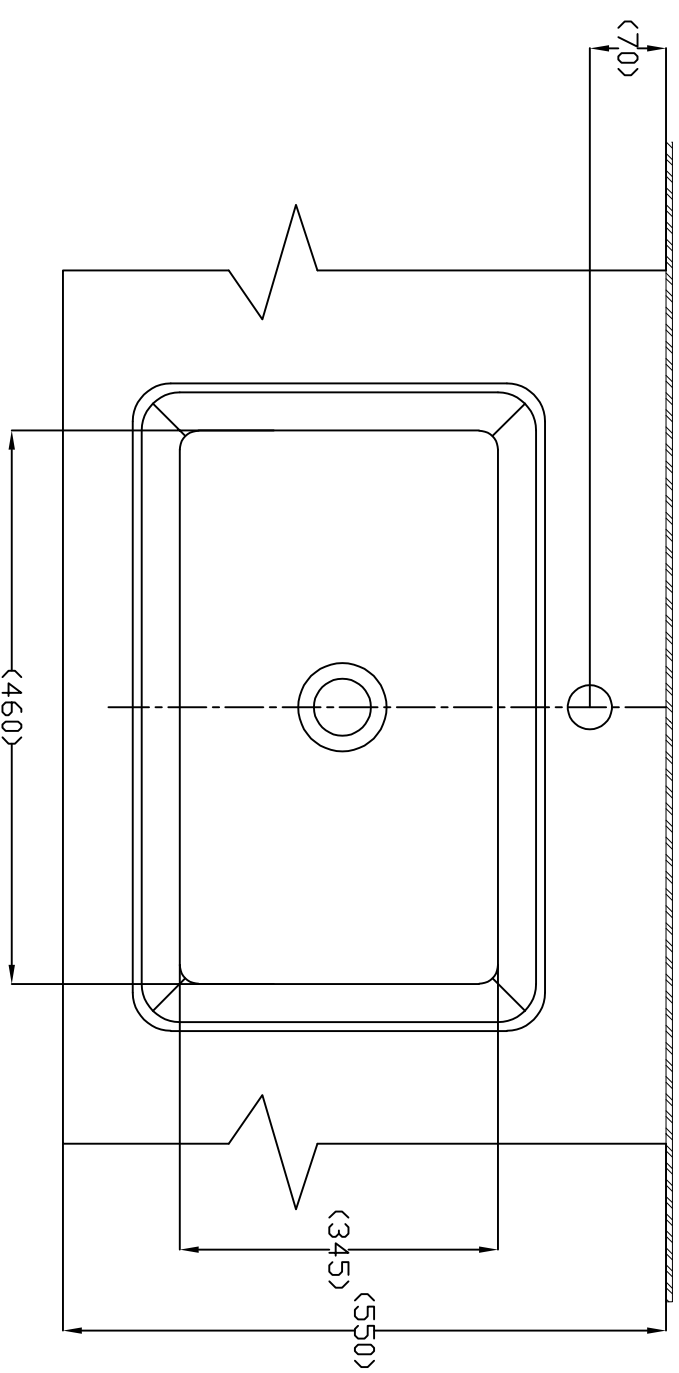

SIZE : MM

DRAWING FOR CATALOG	
NAME	-
CODE	C00126
DATE	03/03/67

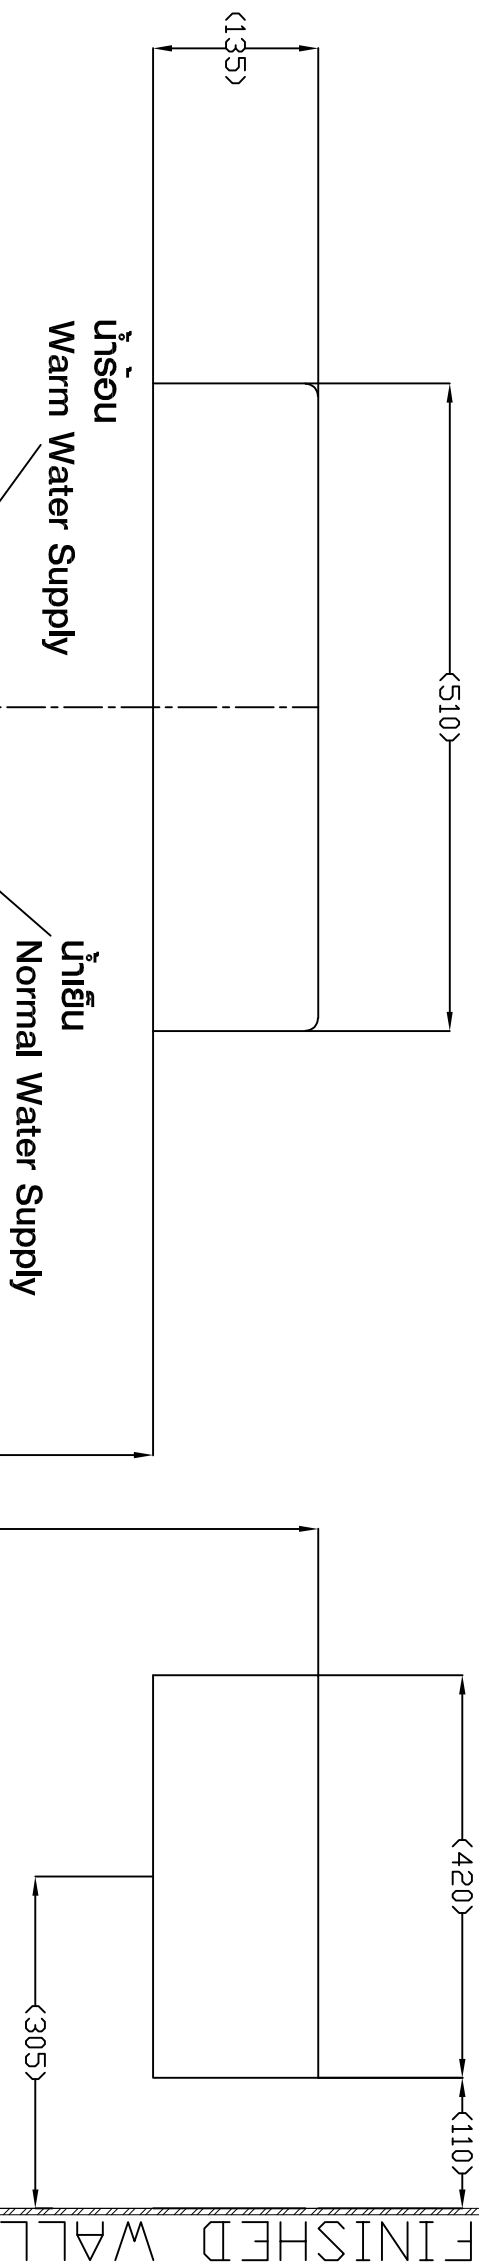

น้ำร้อน
Warm Water Supply

น้ำเย็น
Normal Water Supply

ท่อน้ำดีเกลียวใน $\varnothing 1\frac{1}{2}$ "
Inner thread
Supply Pipe

ท่อน้ำทิ้ง PVC $\varnothing 1\frac{1}{2}$ "
PVC Drain Pipe

FINISHED WALL

FINISHED WALL